


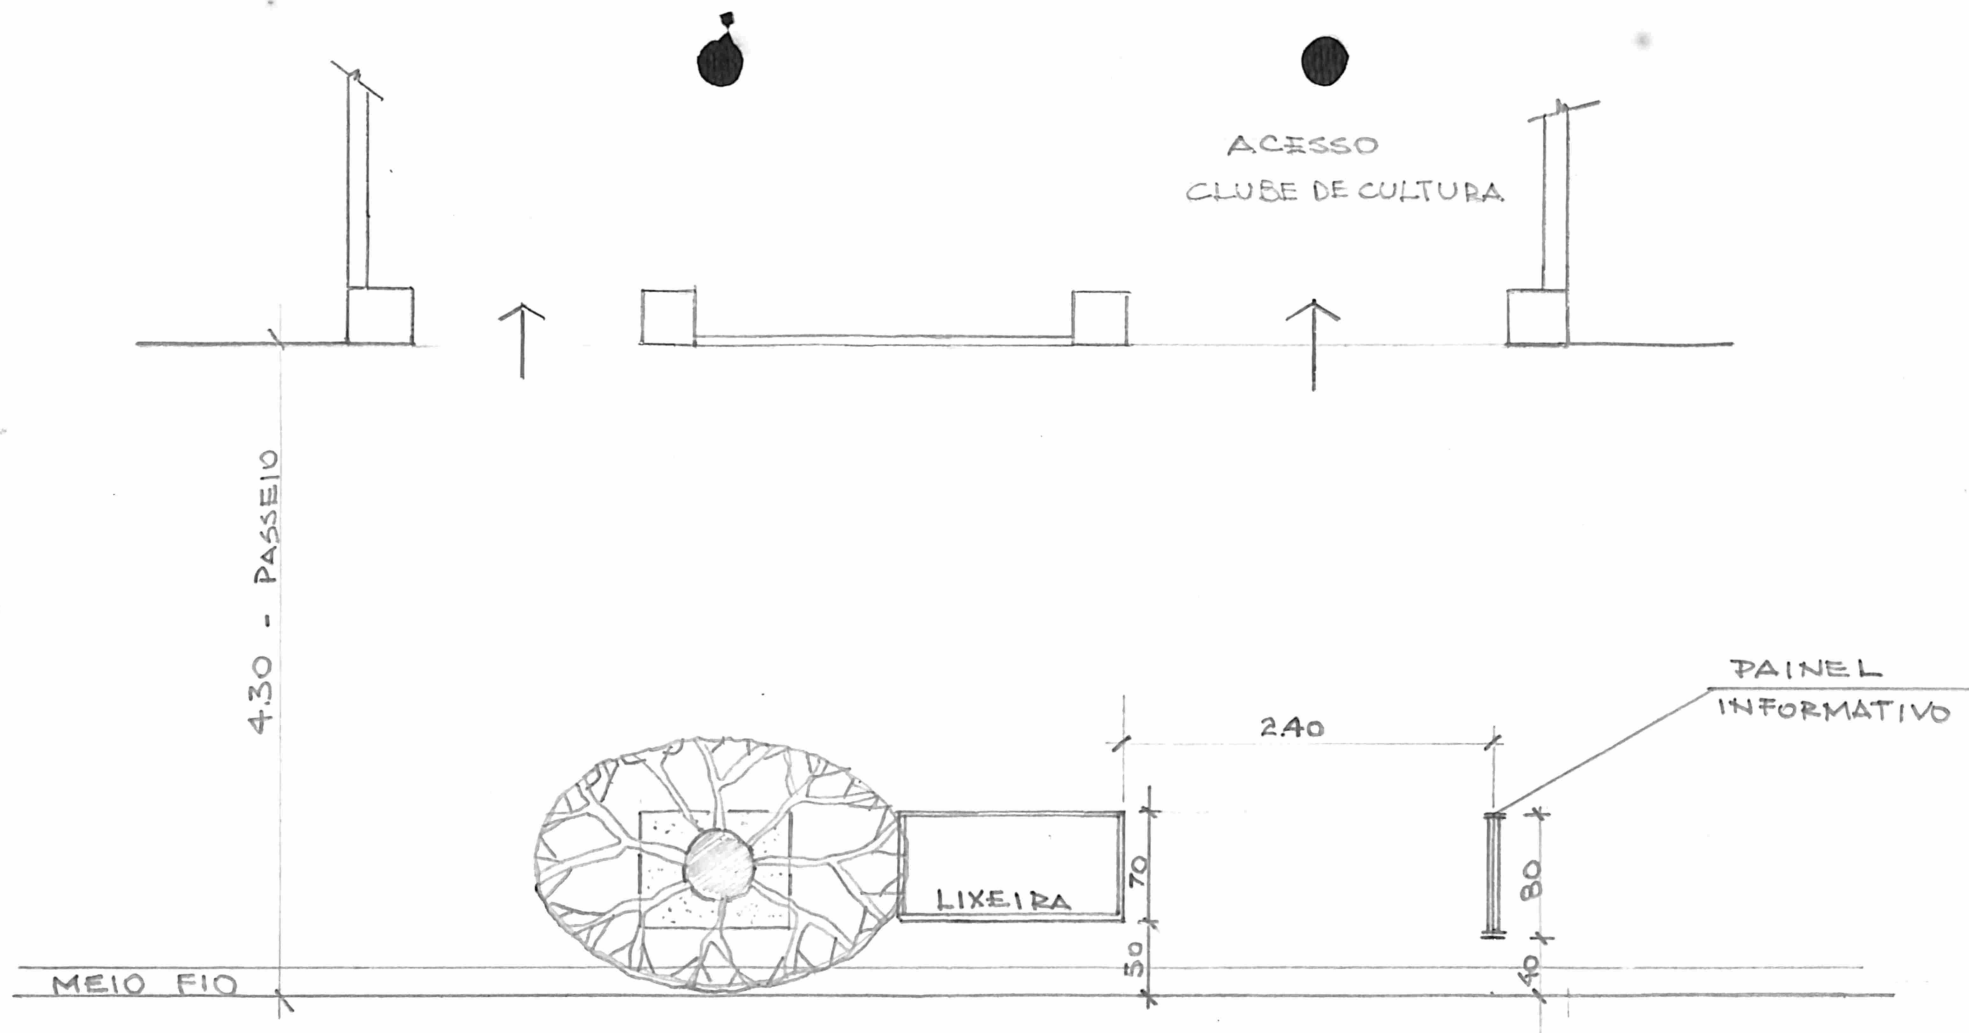



RUA RAMIRO BARCELOS, 1853 - POA

ESCALA 1:50

LOCALIZAÇÃO

CLUBE DE CULTURA
PLANTA BAIXA - ESC. 1:50
ÁREA · 50,50 m²

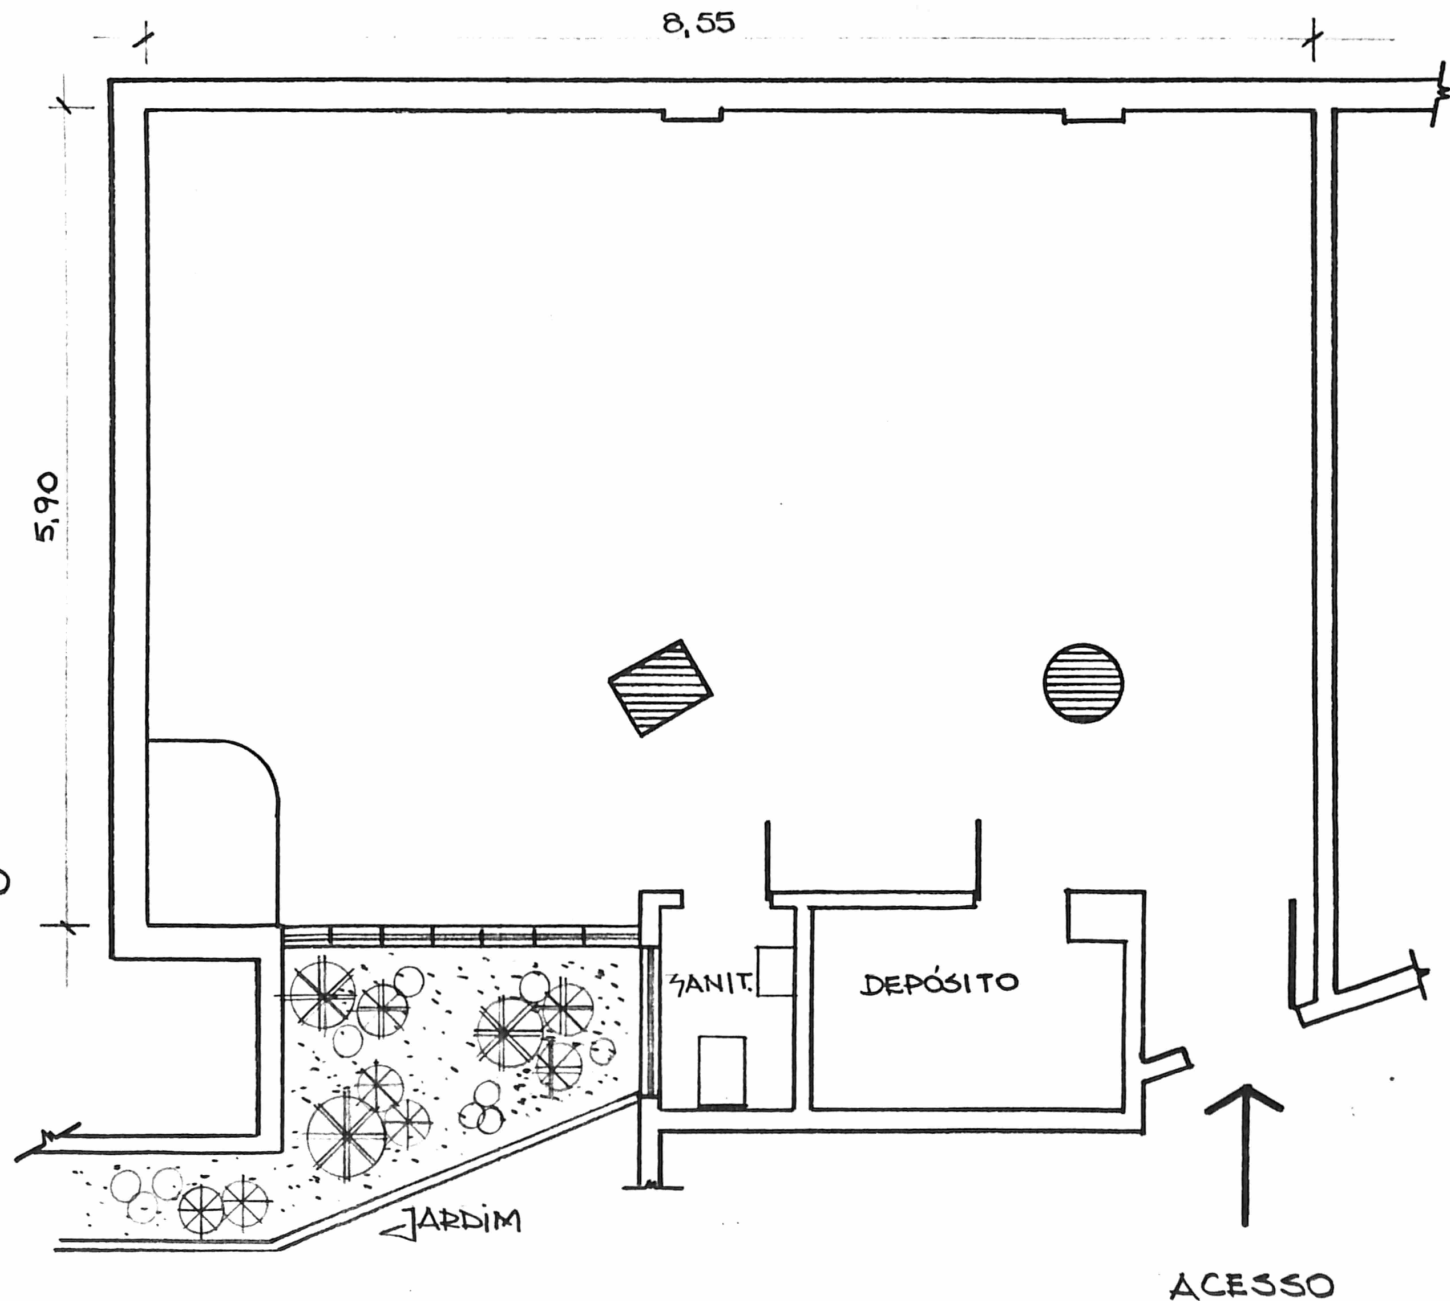

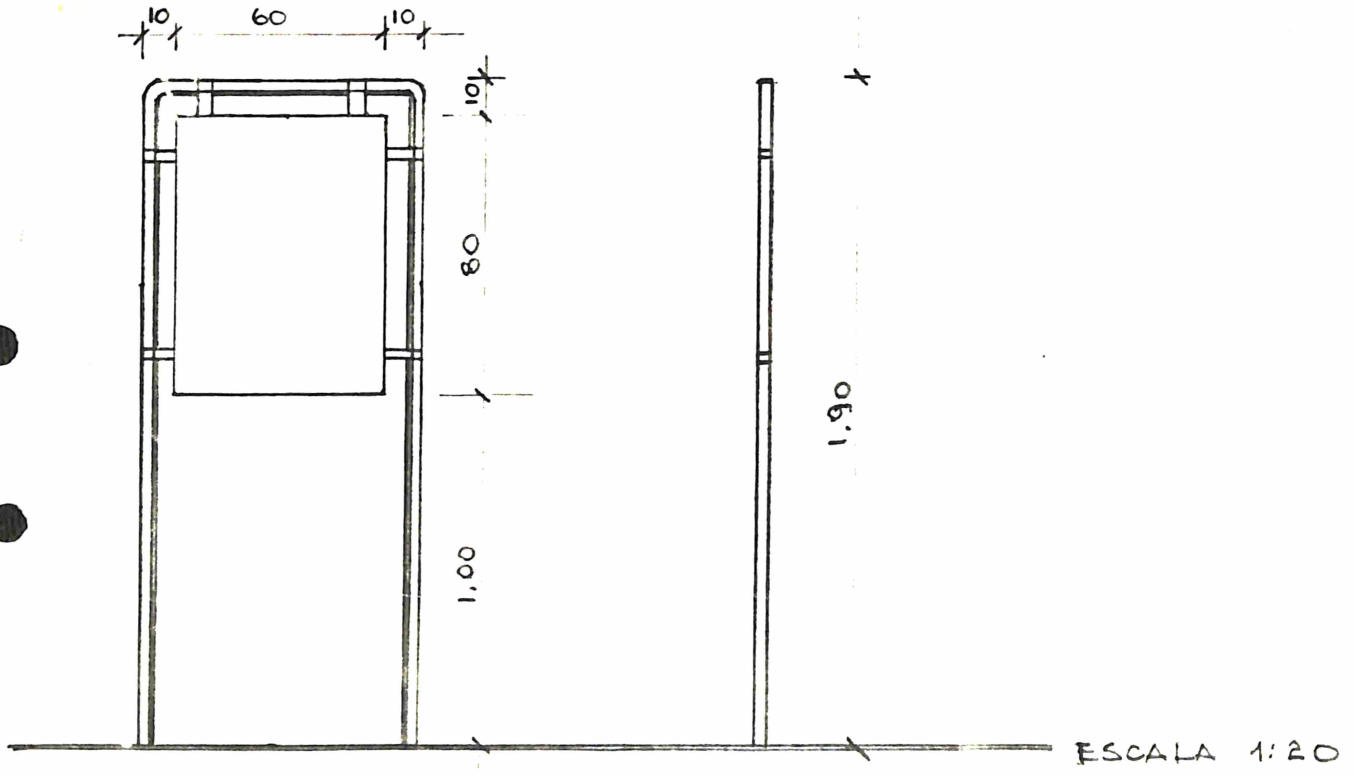

CROQUIS - PAINEL INFORMATIVO
CLUBE DE CULTURA
RUA RAMIRO BARCELOS, 1853 - FOA