




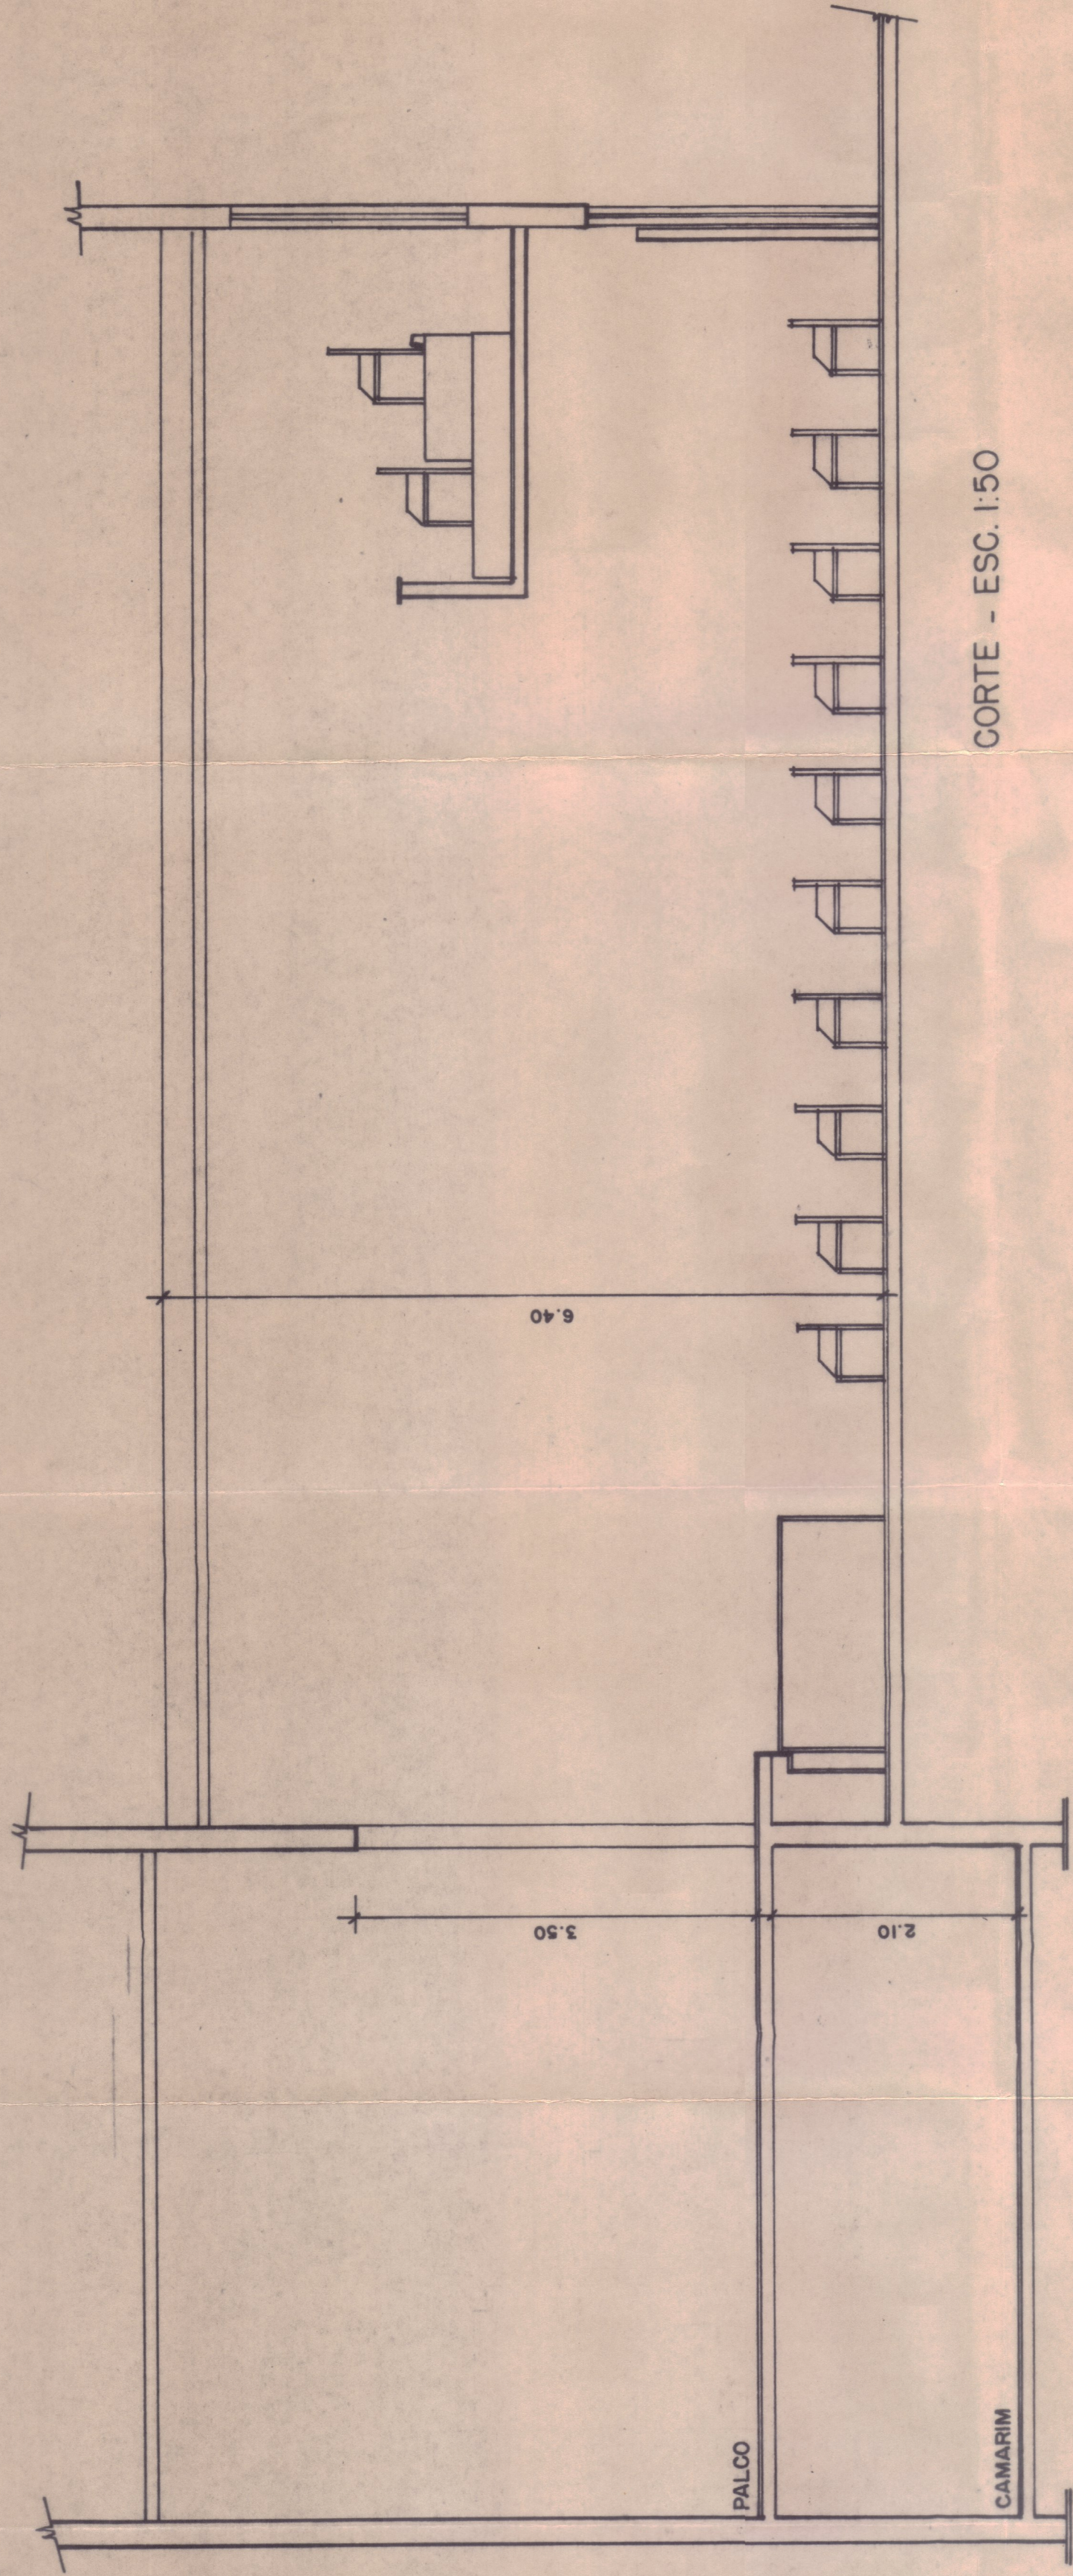

CORTE - ESC. 1:50

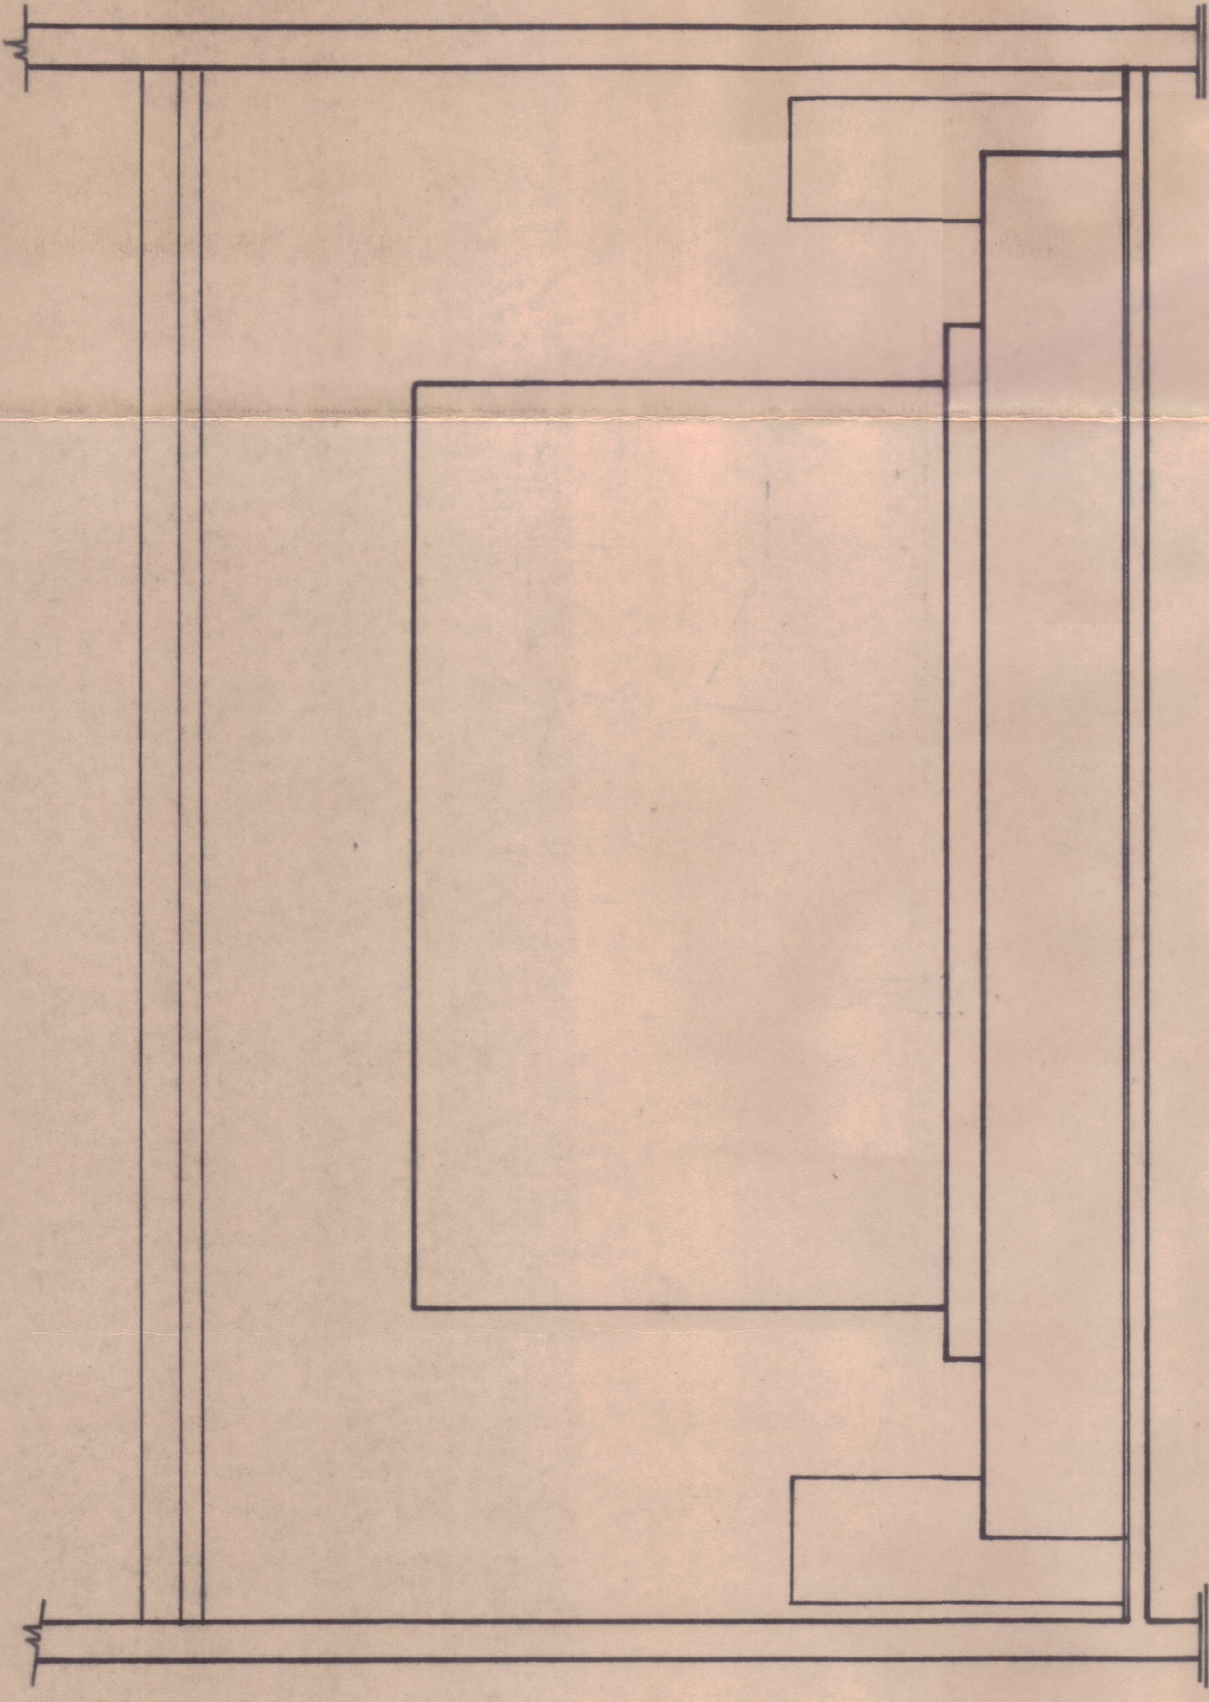

VISTA FRONTAL - ESC. 1:50

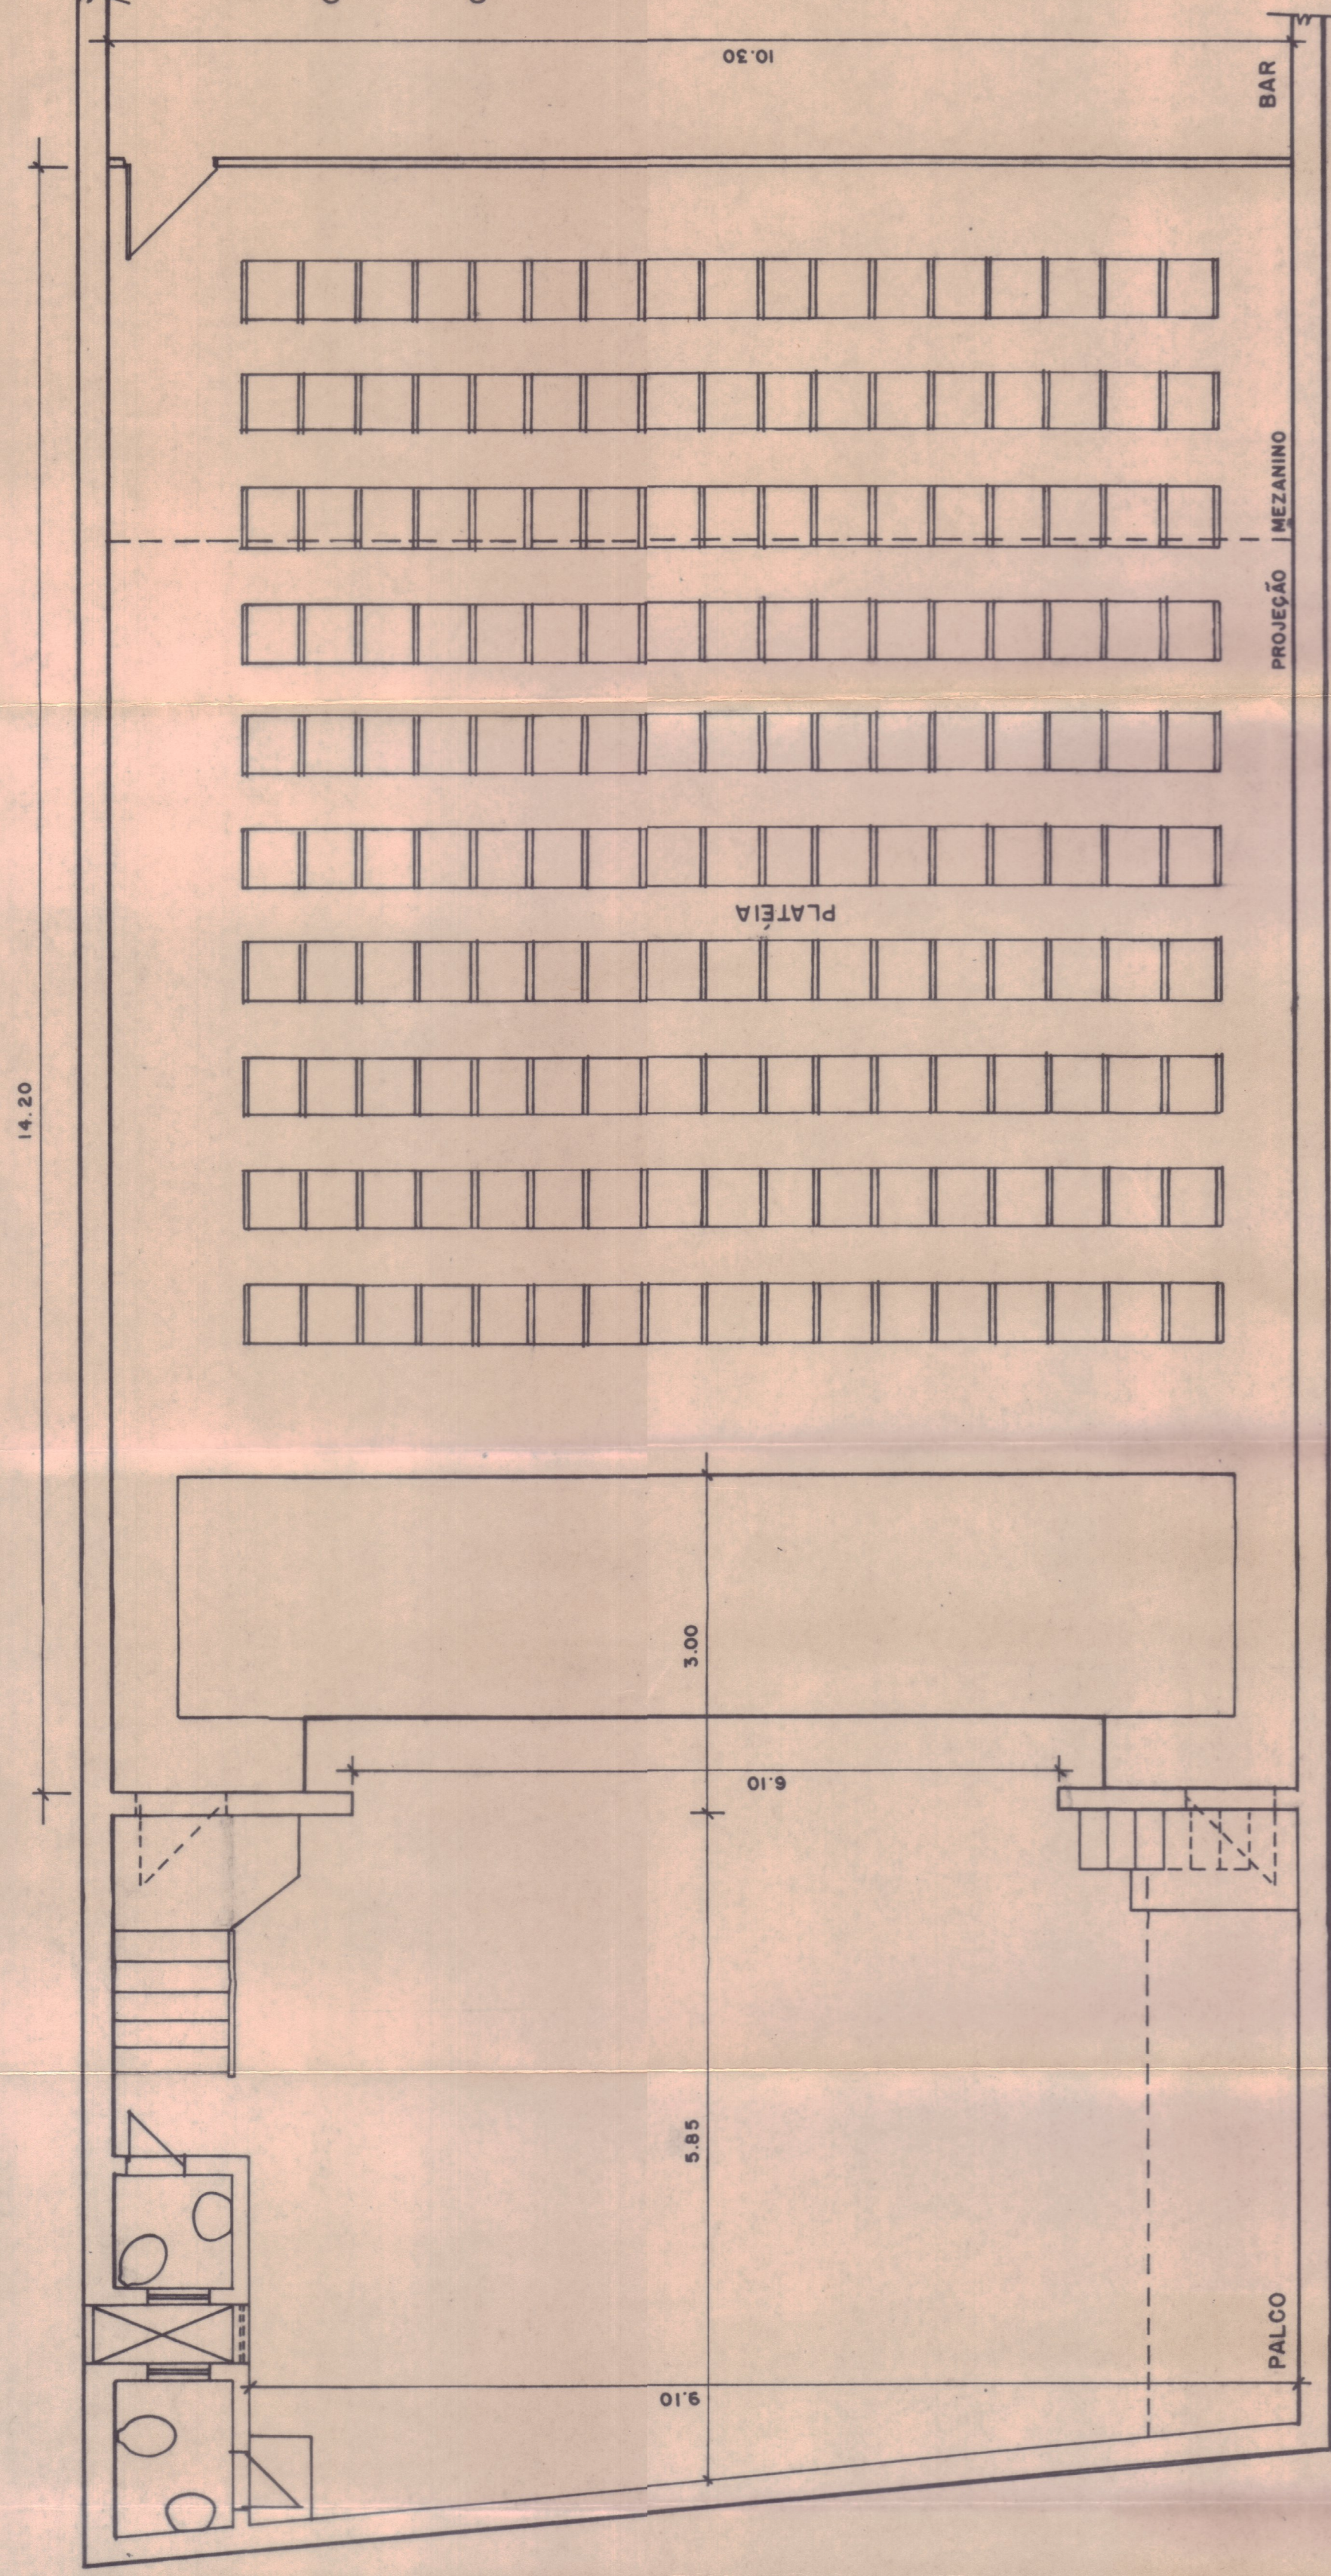

PLANTA BAIXA - ESC. 1:50

CAPACIDADE AUDITÓRIO 170
MEZANINO 30

OBS: SUJEITA REMANEJO DAS CADEIRAS

CLUBE DE CULTURA — RAMIRO, 1853 - POA
AUDITÓRIO HENRIQUE SCLiar

PEÇA:
CENÁRIO:

LEVANTAMENTO: ARQ. ROBERTO PAGLIOZA
PLANTA BAIXA, CORTE, VISTA - ESCALA 1:50