Projeto

ESTUDO PARA UM PREDIO DE 12 APARTAMENTOS

E SEDE PARA O CLUB DE CULTURA - A Rua Ramiro Barcelos N.º

Proprietarios. —
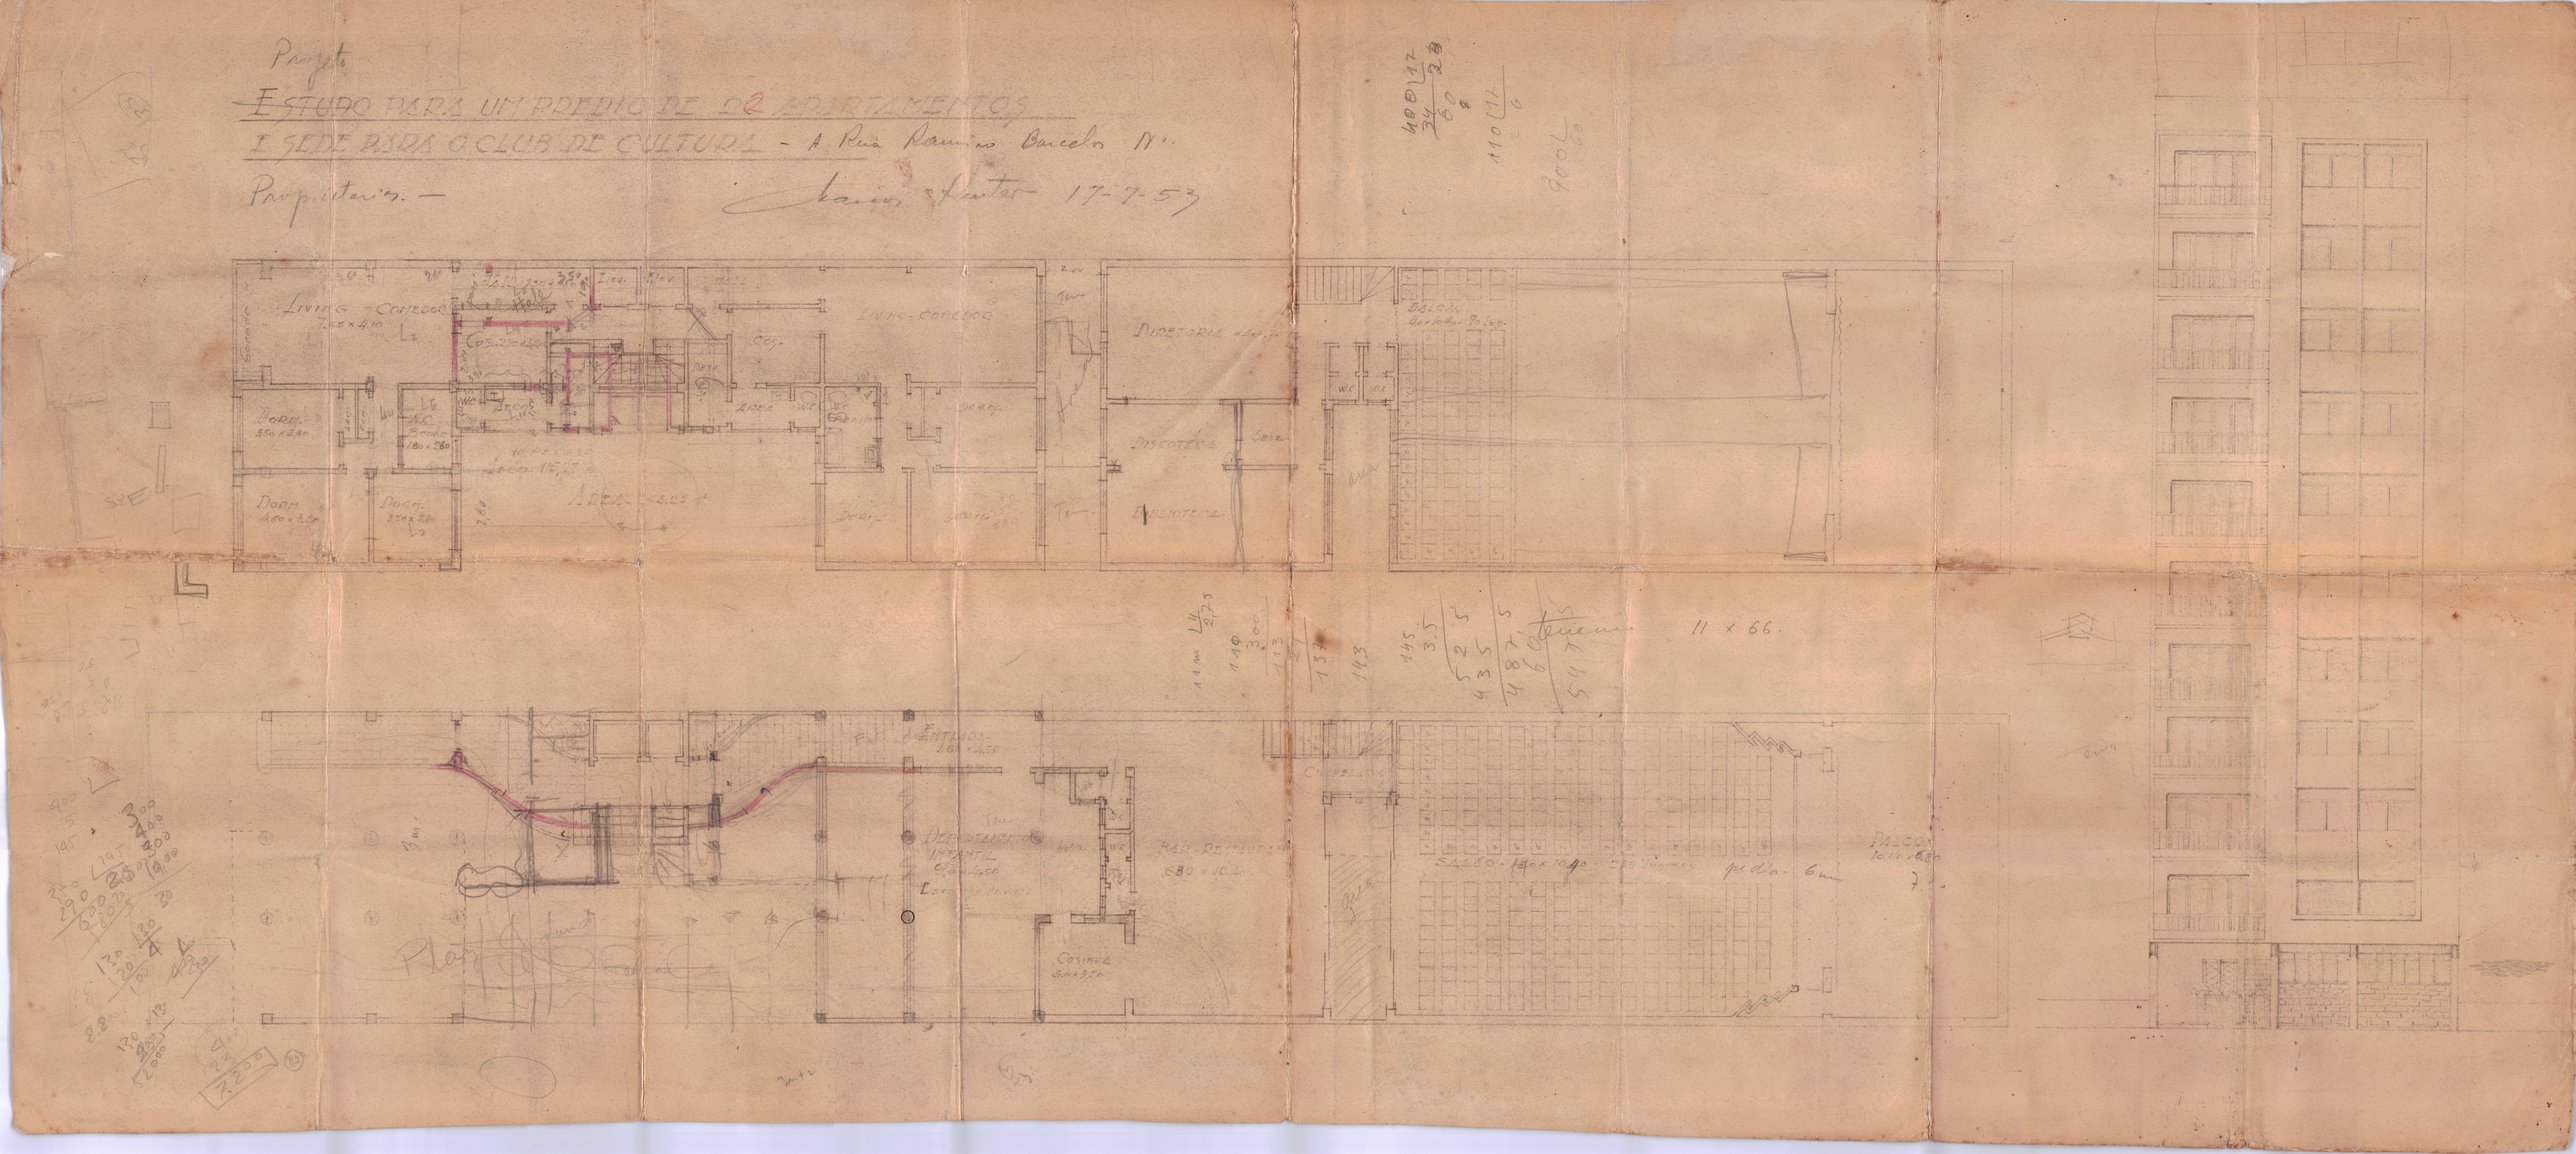
Mario Pinto 17-7-53