



CONVENÇÕES
X CONSTRUÇÃO
X DEMOLIÇÃO
X COBERTURA

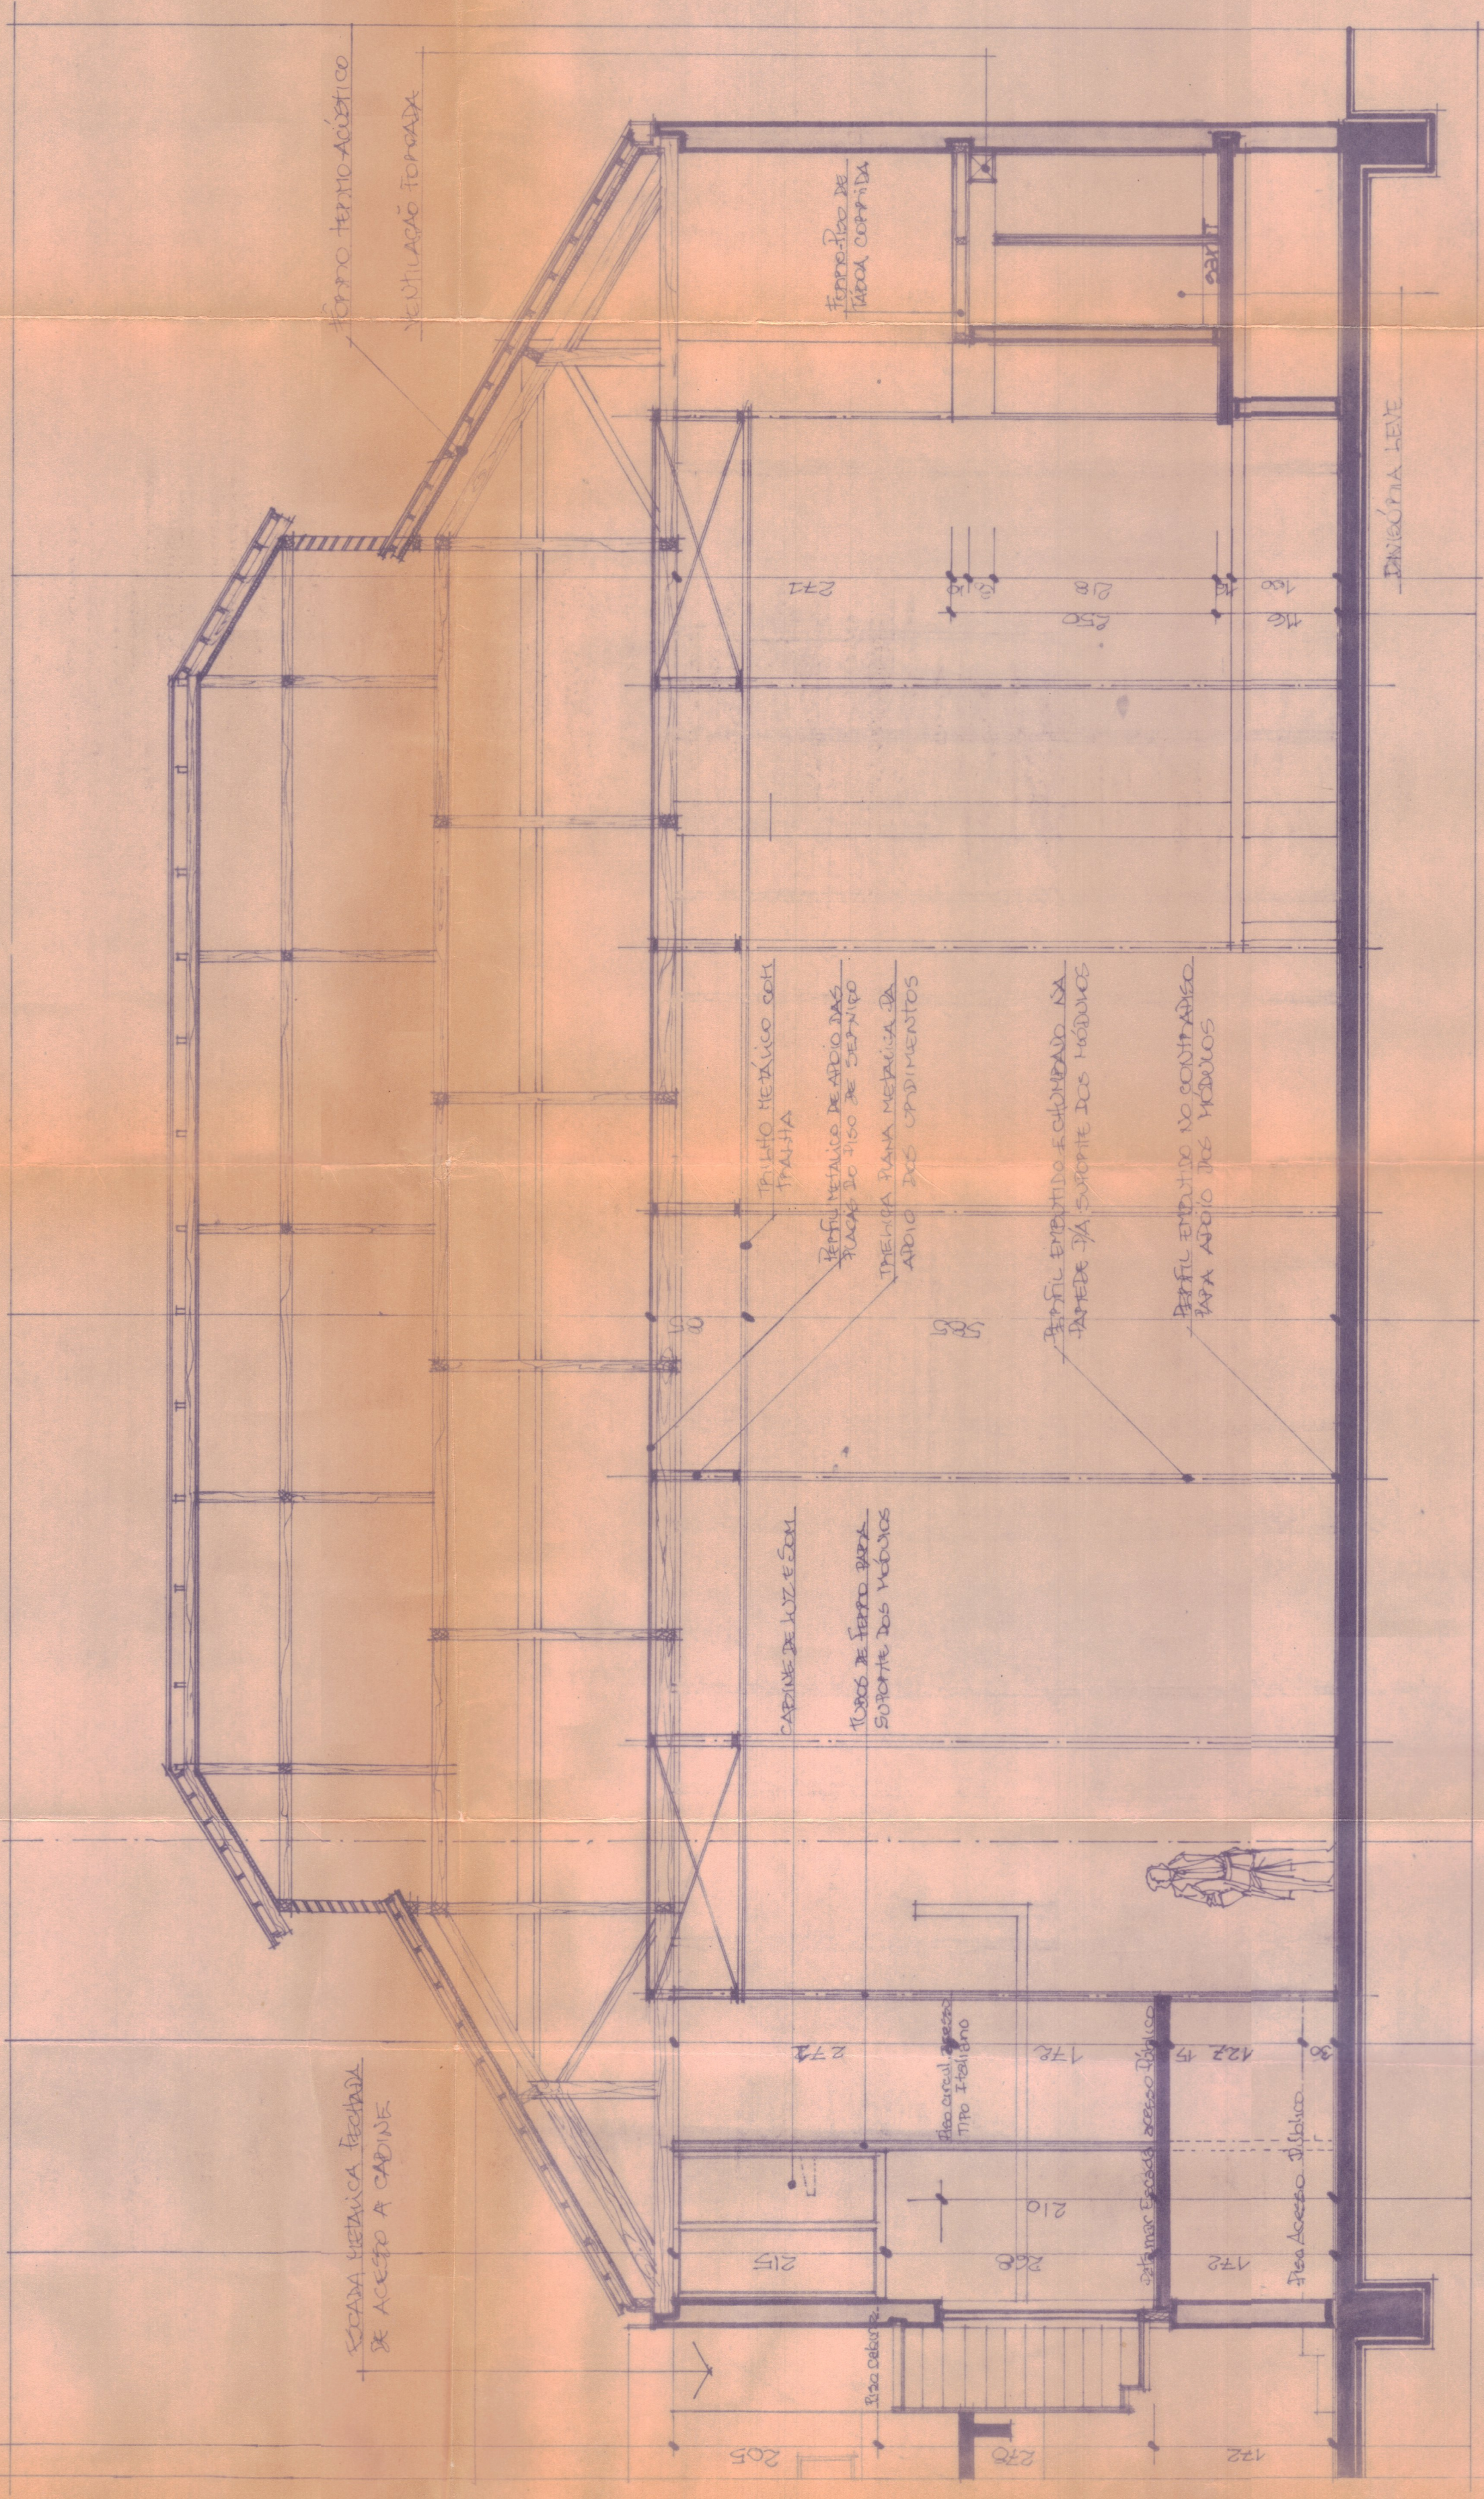

CORTE AA e: 1/50

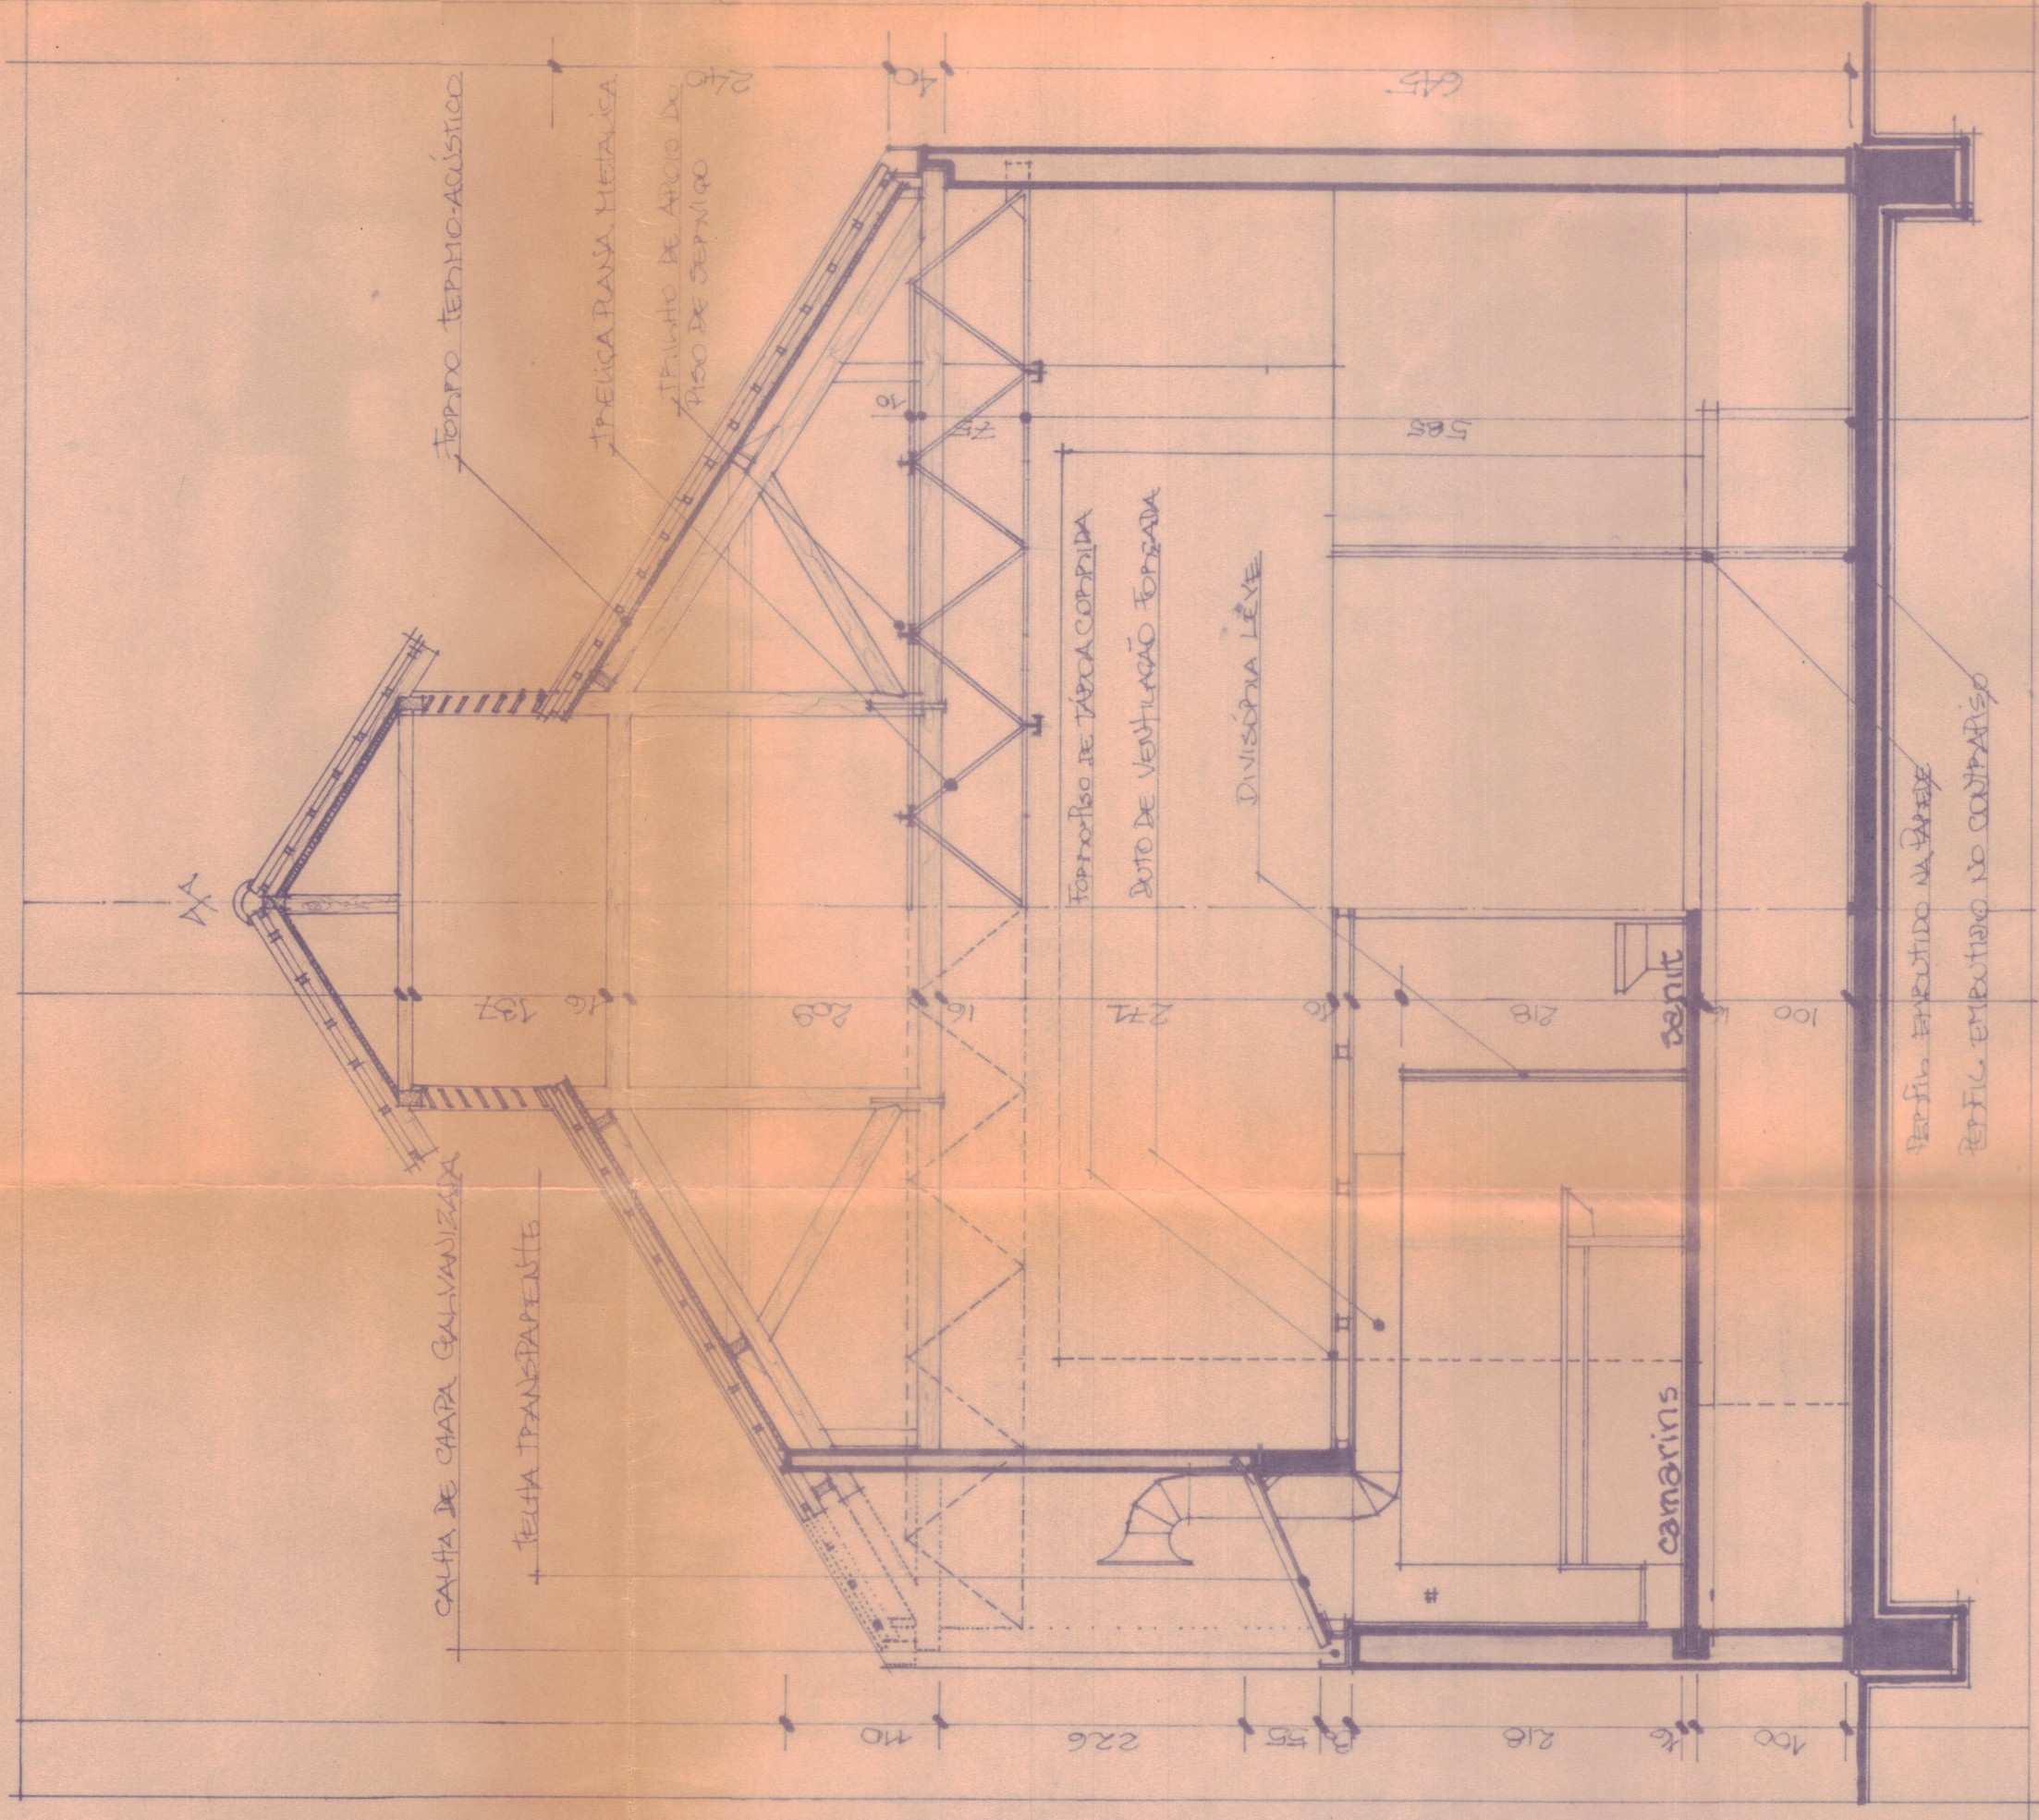

CORTE BB e: 1/50

PIEFORMA DE TEATRO
CLUBE DE CULTURA DE PALMEIRA
PLA. PAIPIRO EXP. CELCO 1953 - PALMEIRA - P.R.O.

COPILAS
Escala 1:50
NICO
04/10/79

PROPOSTA: CLUBE DE CULTURA PAIPIRO - PALMEIRA - P.R.O.
PROJETO: ANTONIO ALBERTO DE CARVALHO, ARQUITETO
LUIZ ANTONIO DE CARVALHO, ARQUITETO
CLOVIS GUEIRA MACHADO, ARQUITETO
PES. CONSTRUCOES: